


200 400 600 800 m

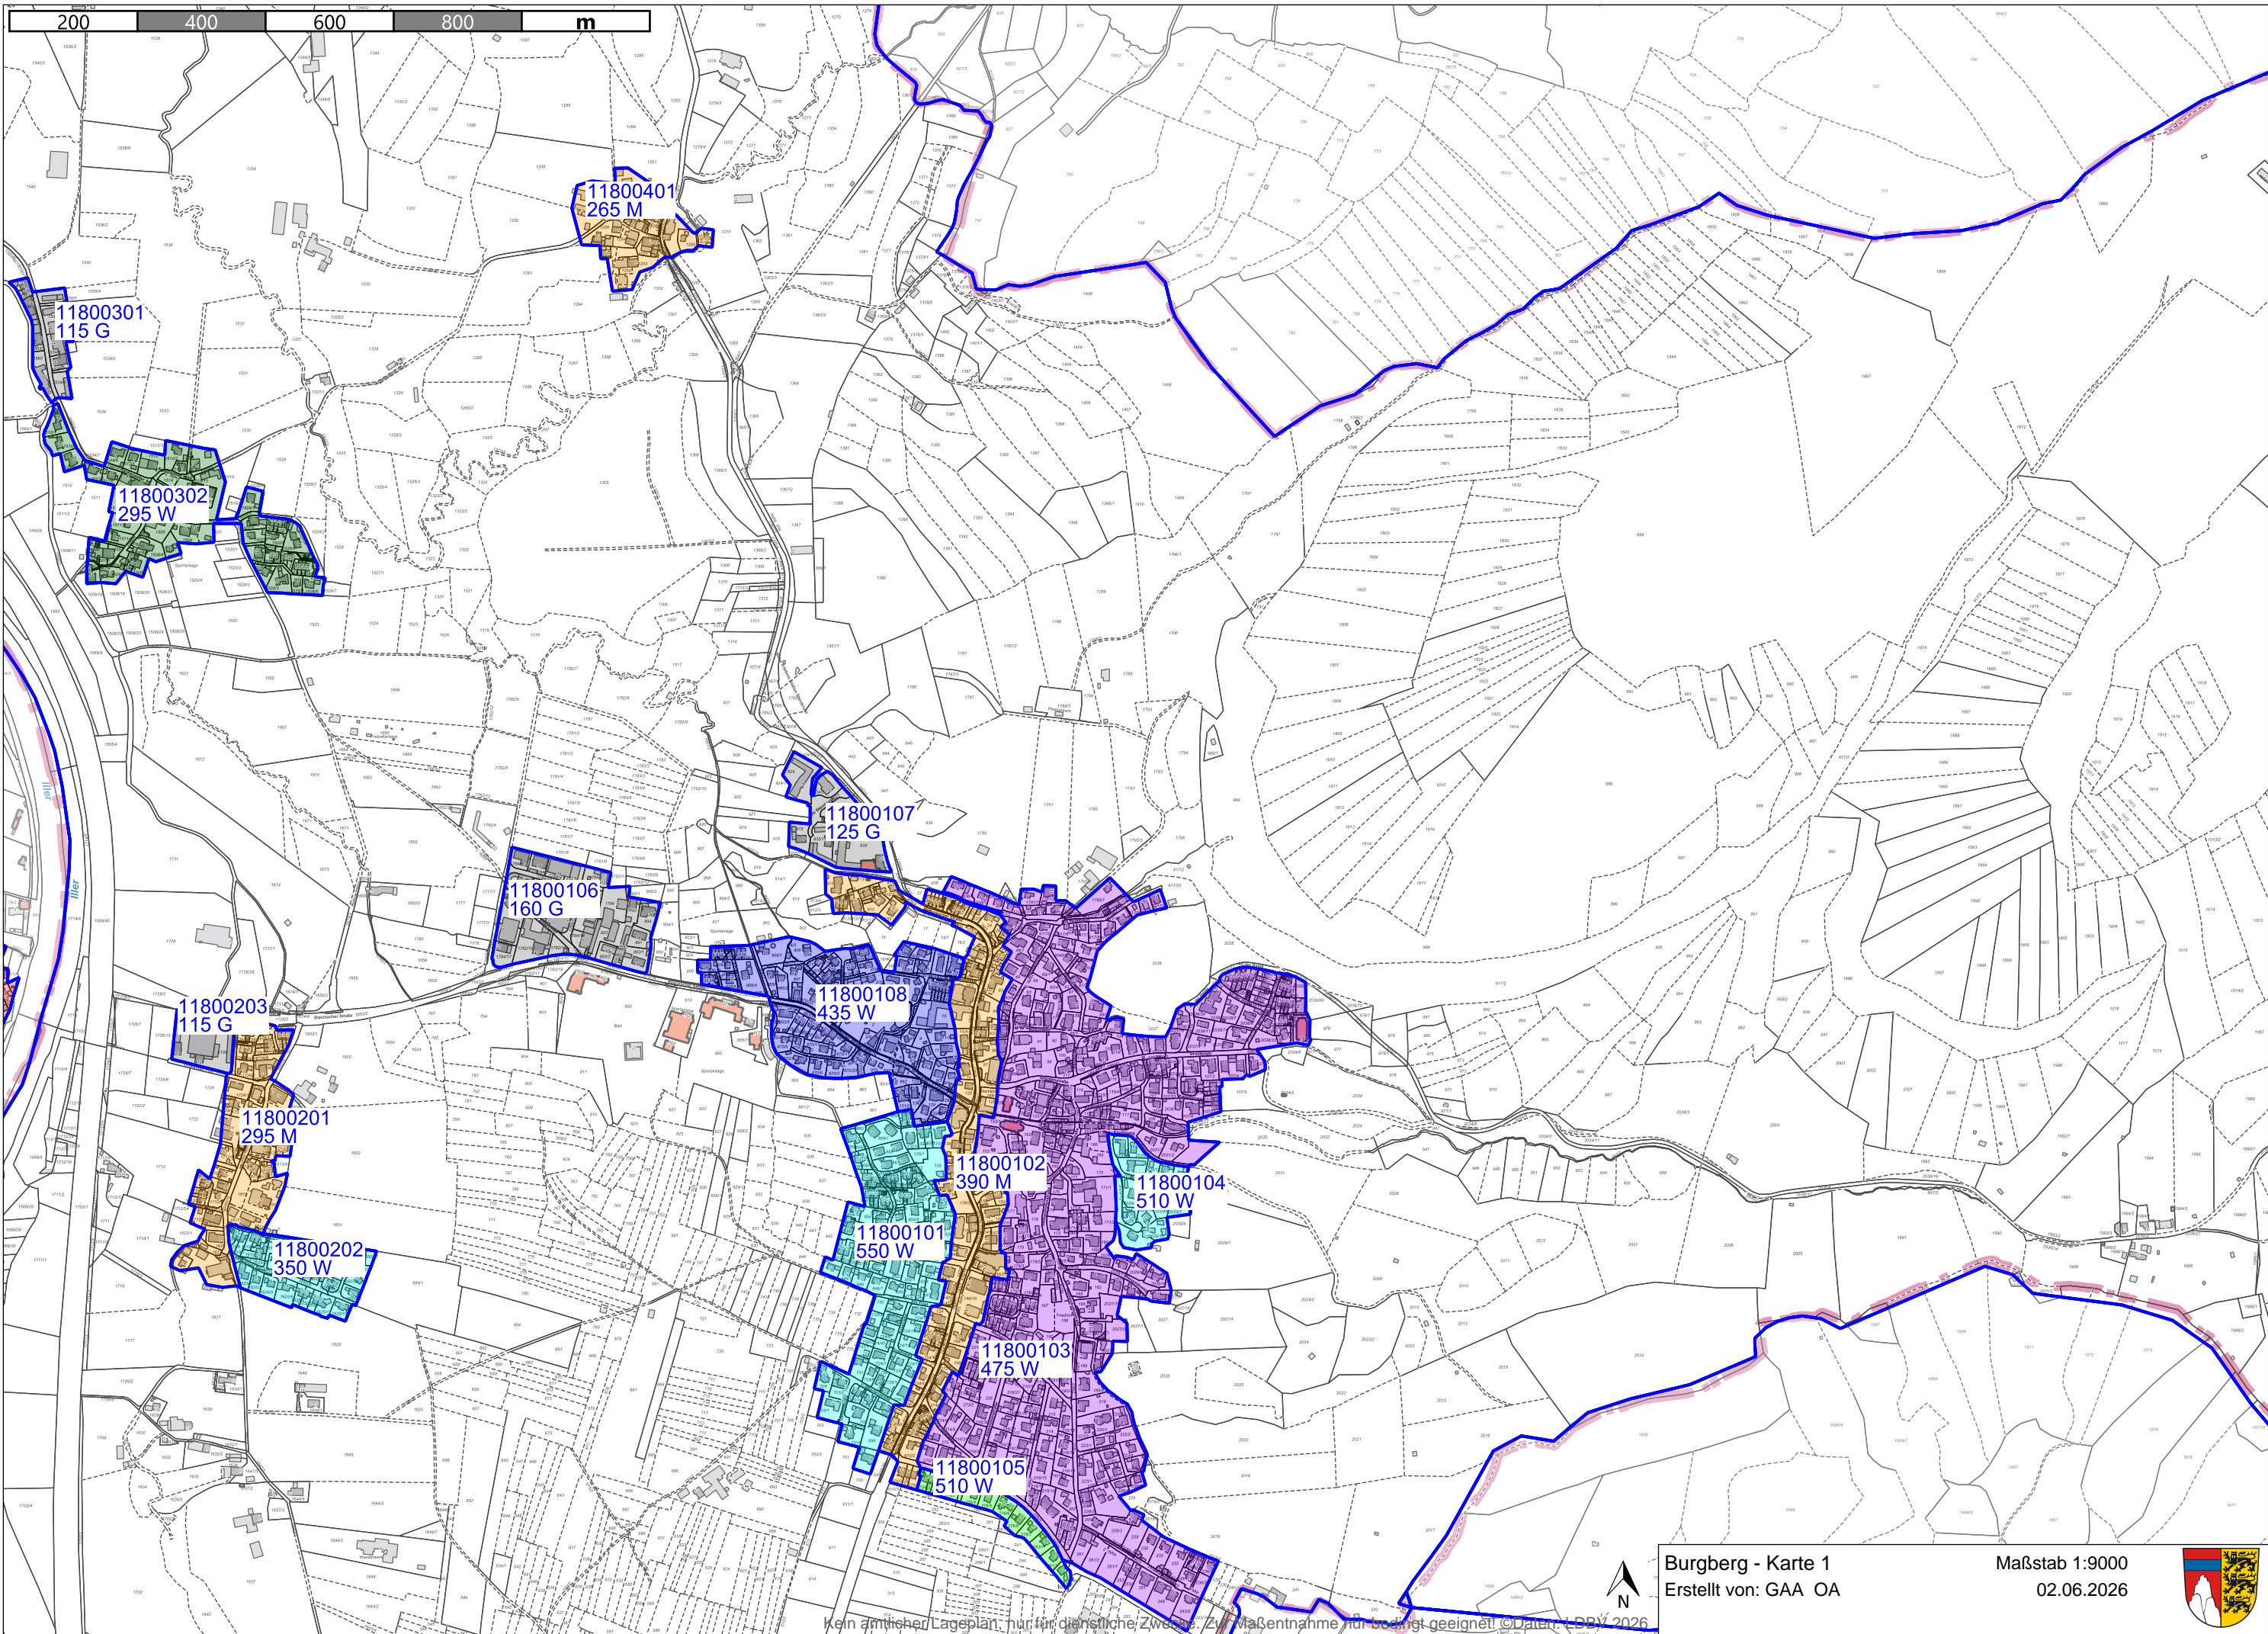

Burgberg - Karte 1  
Erstellt von: GAA OA

Maßstab 1:9000  
02.06.2026



Kein amtlicher Lageplan, nur für dienstliche Zwecke. ZV Maßentnahme nur bedingt geeignet! ©Daten: LBBV 2026