


ERWEITERUNG DES BEBAUUNGSPLANES
BURGBERG - SÜDLICHER ORTSRAND

M : 1 : 1000
2019

- 1. Änderung -

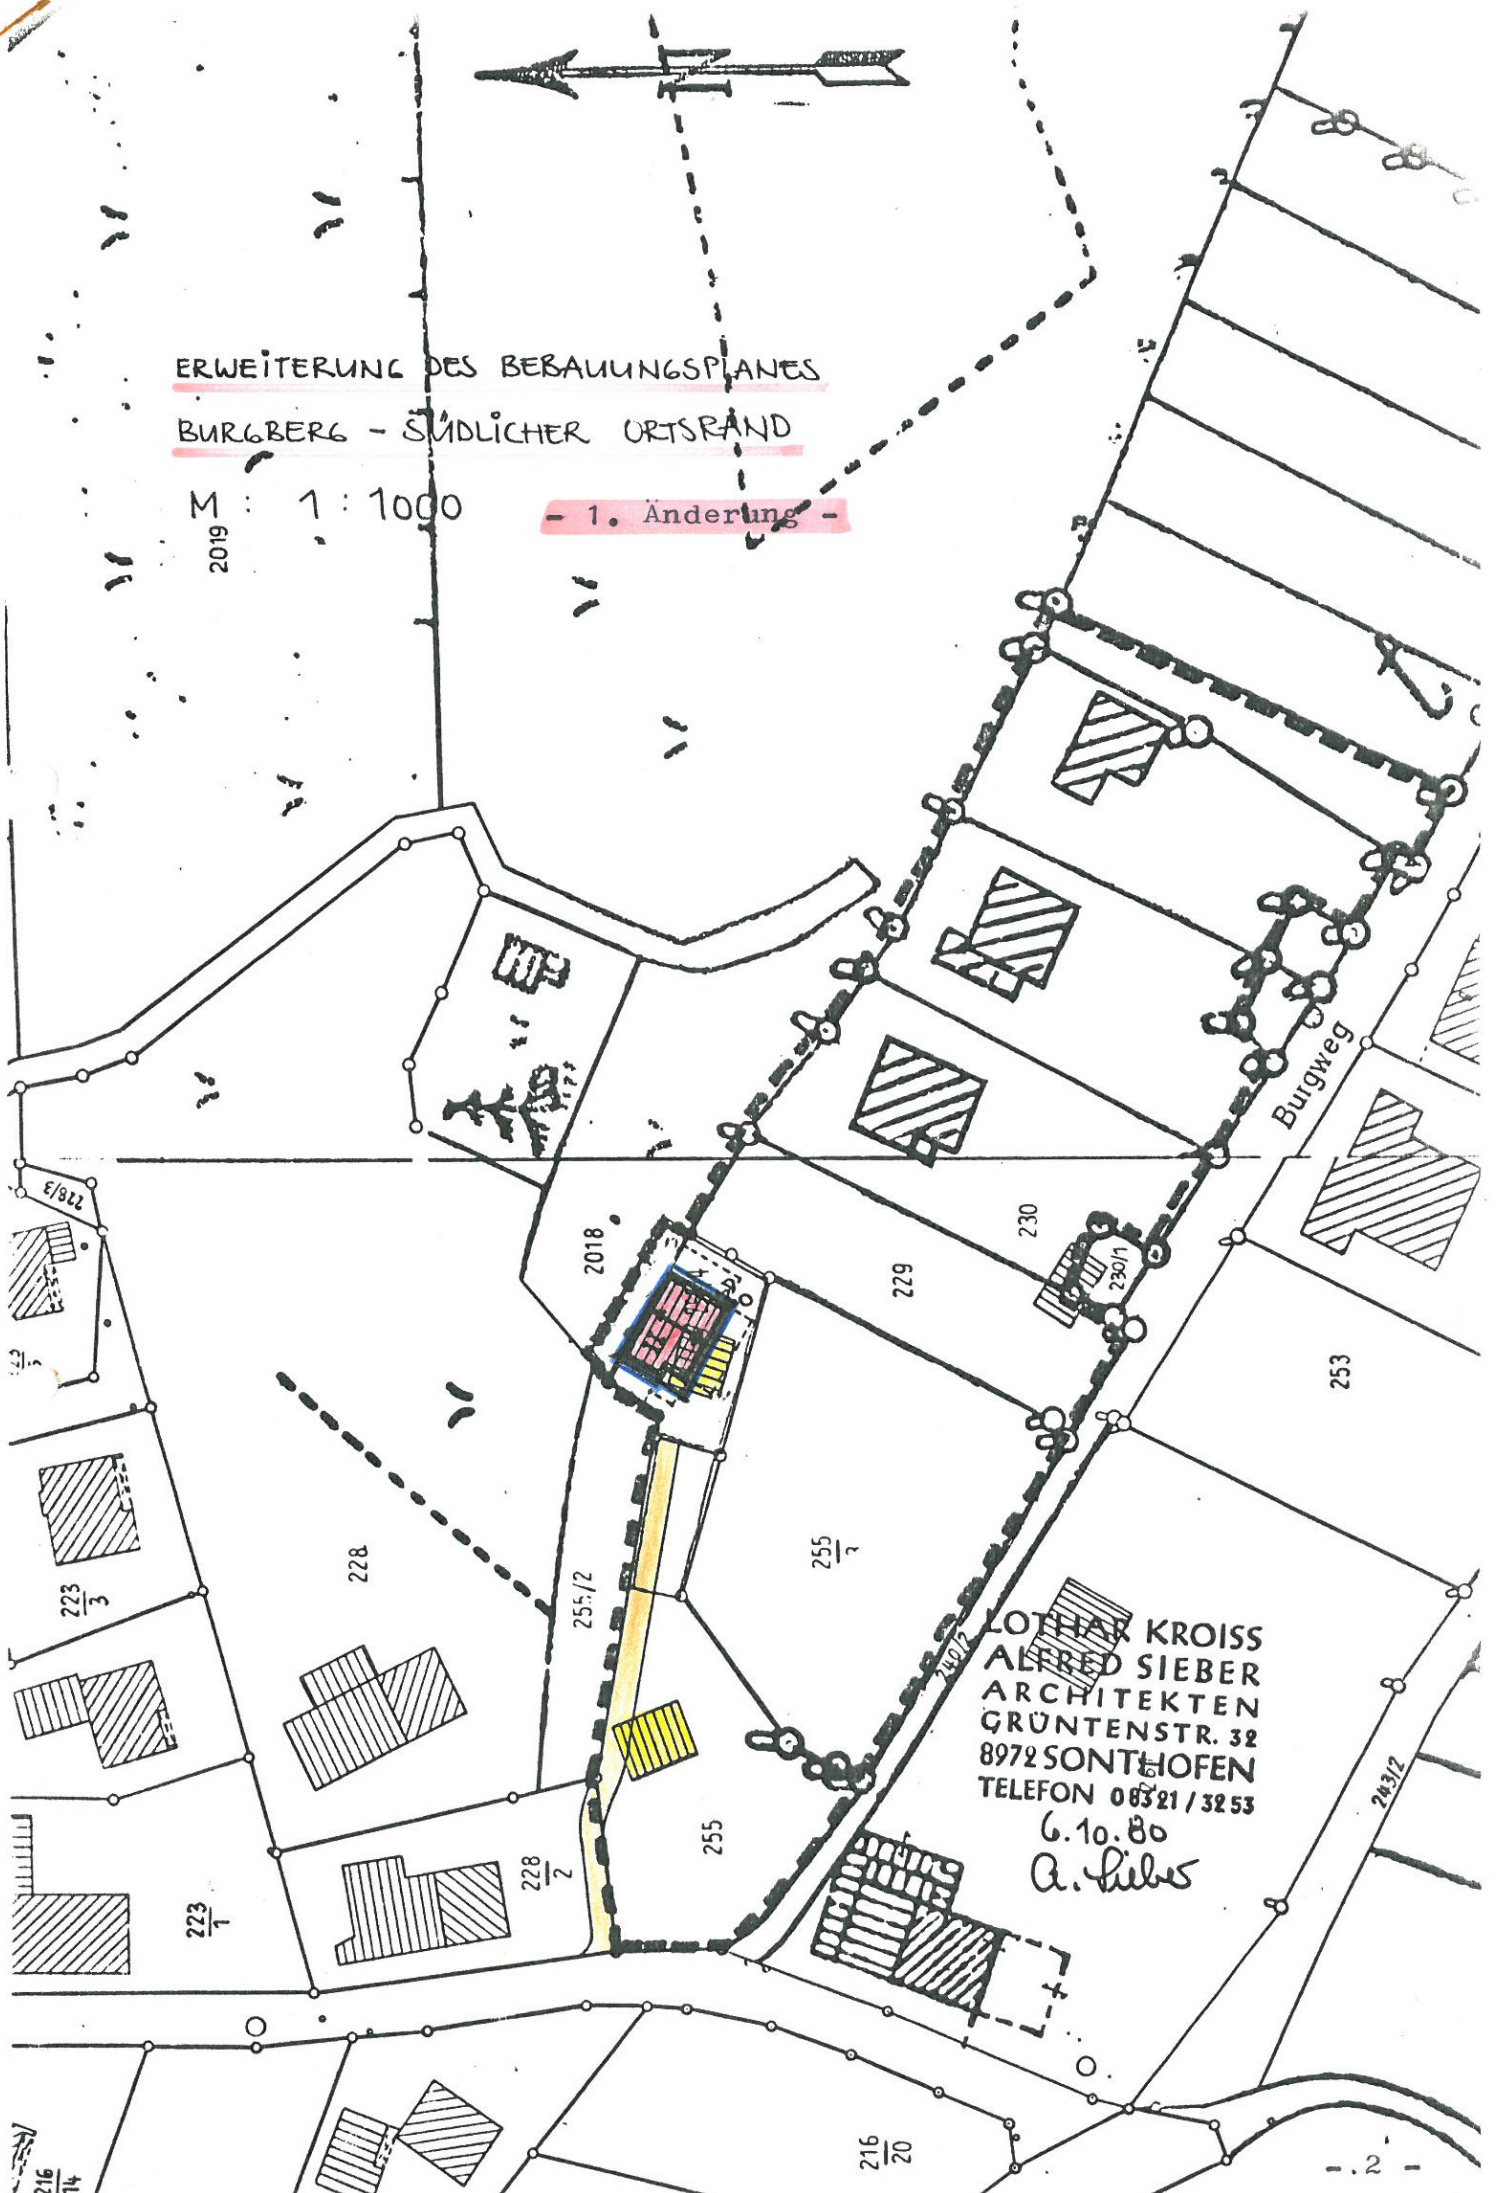

LOTIAR KROISS
ALFRED SIEBER
ARCHITEKTEN
GRÜNTENSTR. 32
8972 SONTHOFFEN
TELEFON 08321 / 3253
6.10.80
A. Huber

Burgweg

253

283/2