

**Vorhabenbez. Bebauungsplan | M 1:500**  
 202-AZB Alpzitt Burgberg - Erweiterung Wellness  
 Alpstein Architekten  
 11|03|2024

**ALPSTEIN**  
 ARCHITEKTEN  
 Alpstein GmbH | Lindauer Straße 5 | 87509 Immenstadt  
 +49 (0) 8323 - 968 007-0 | info@alpstein.de

Ergänzung 3  
Nebengebäude und Parken

Ergänzung 1  
vorhabenbez. Bebauungsplan


Baufelder NEU  
Ergänzung 2  
vorhabenbez. Bebauungsplan

Wasserfläche


Wasserfläche

Mühlweiher


Private Grünfläche

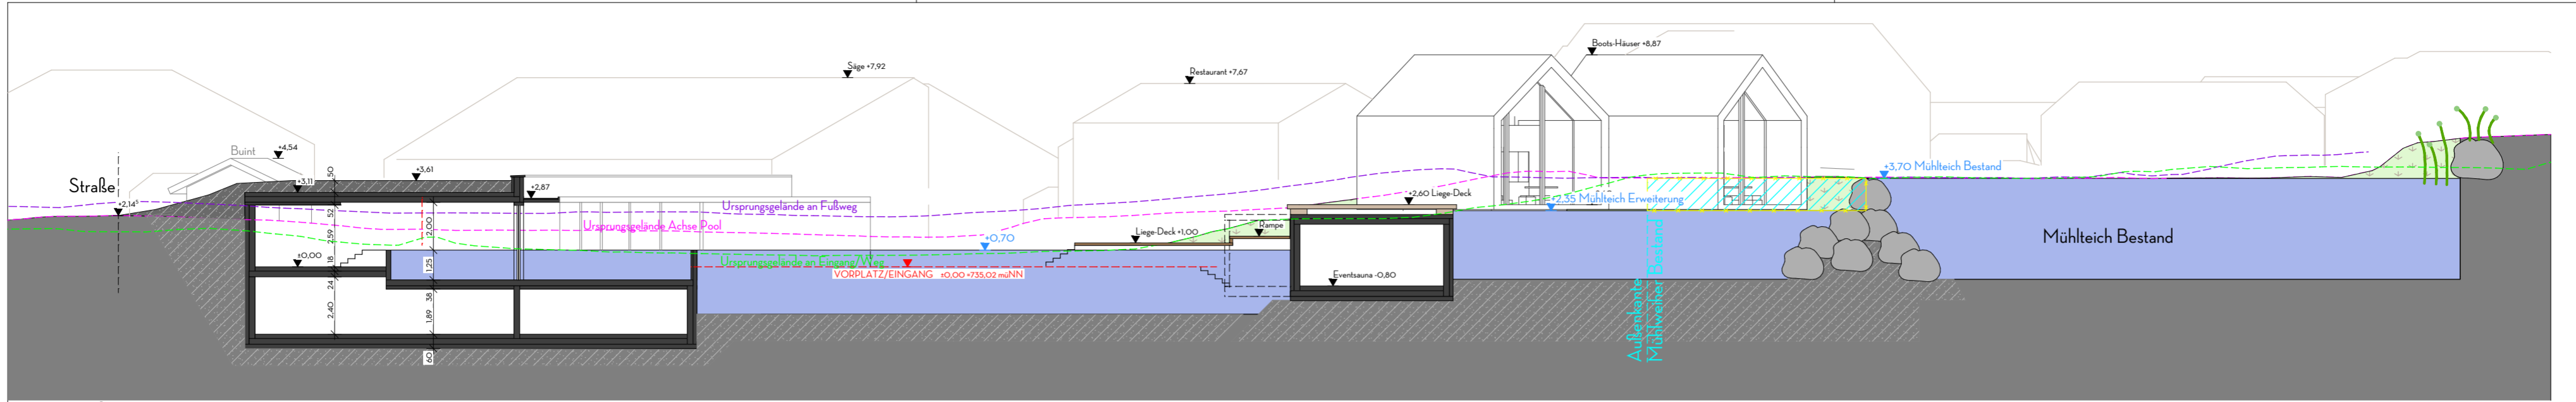


LO1 Schnitt 1:200

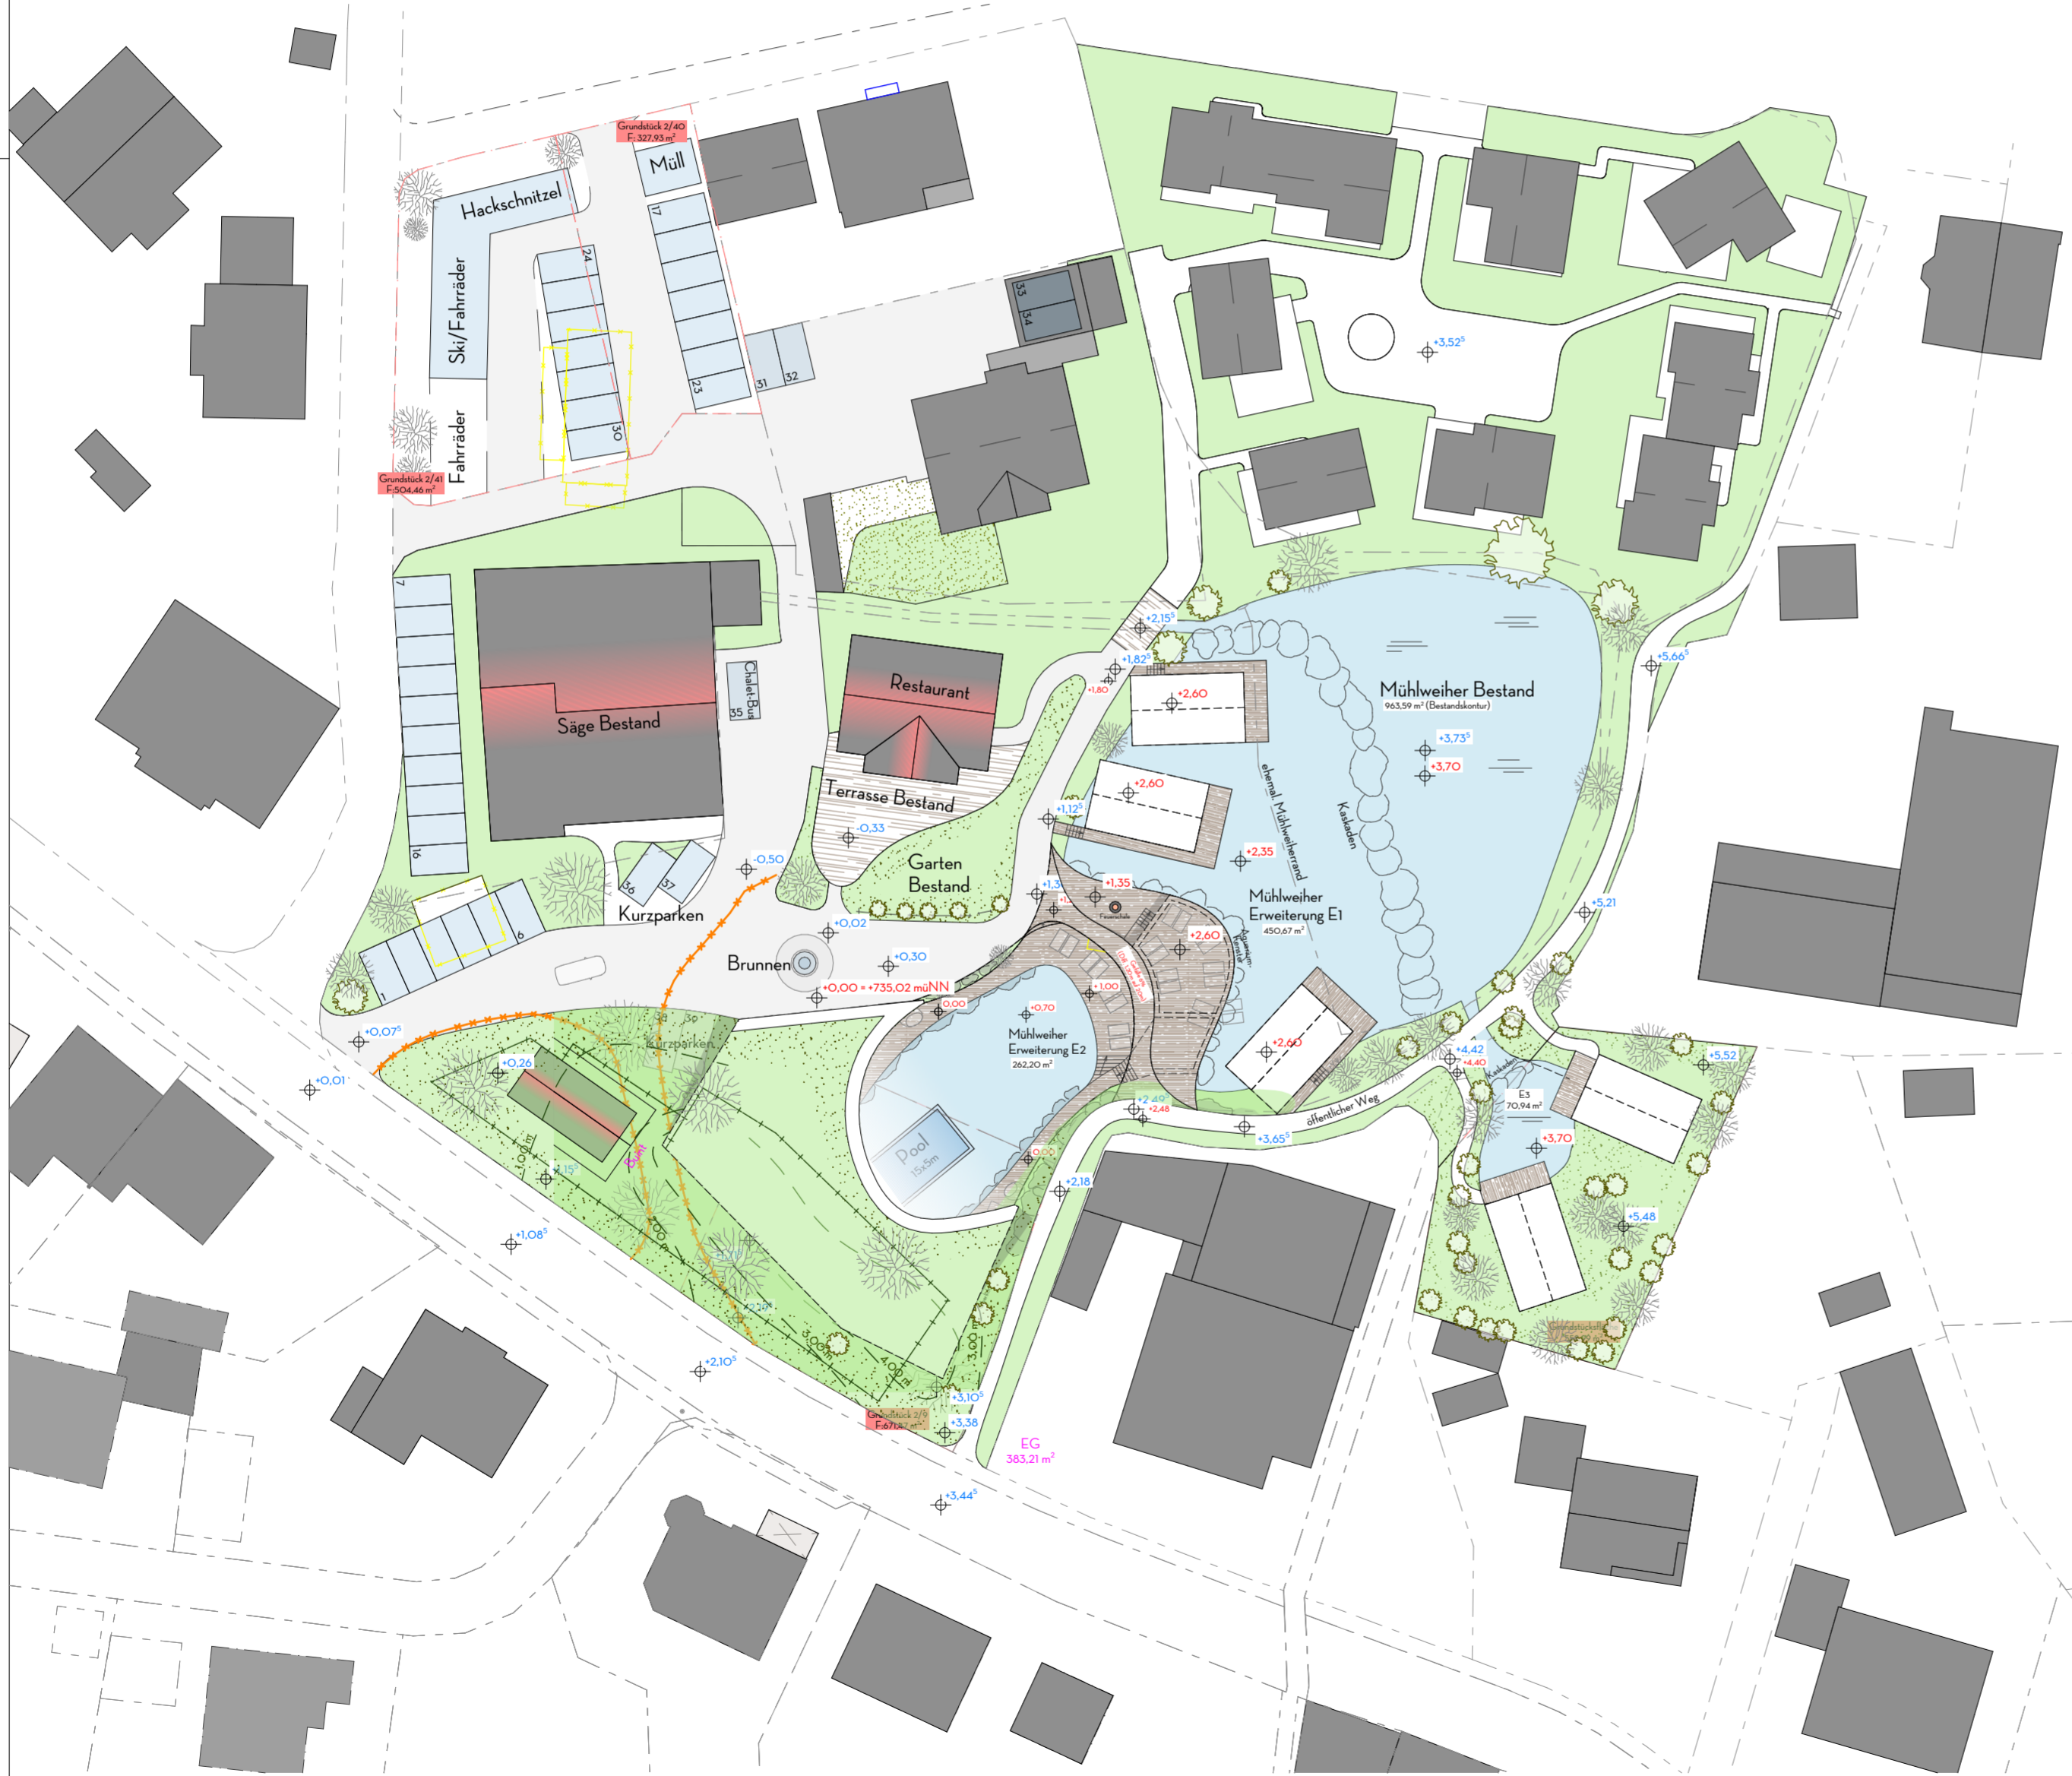

Lageplan OG 1:500

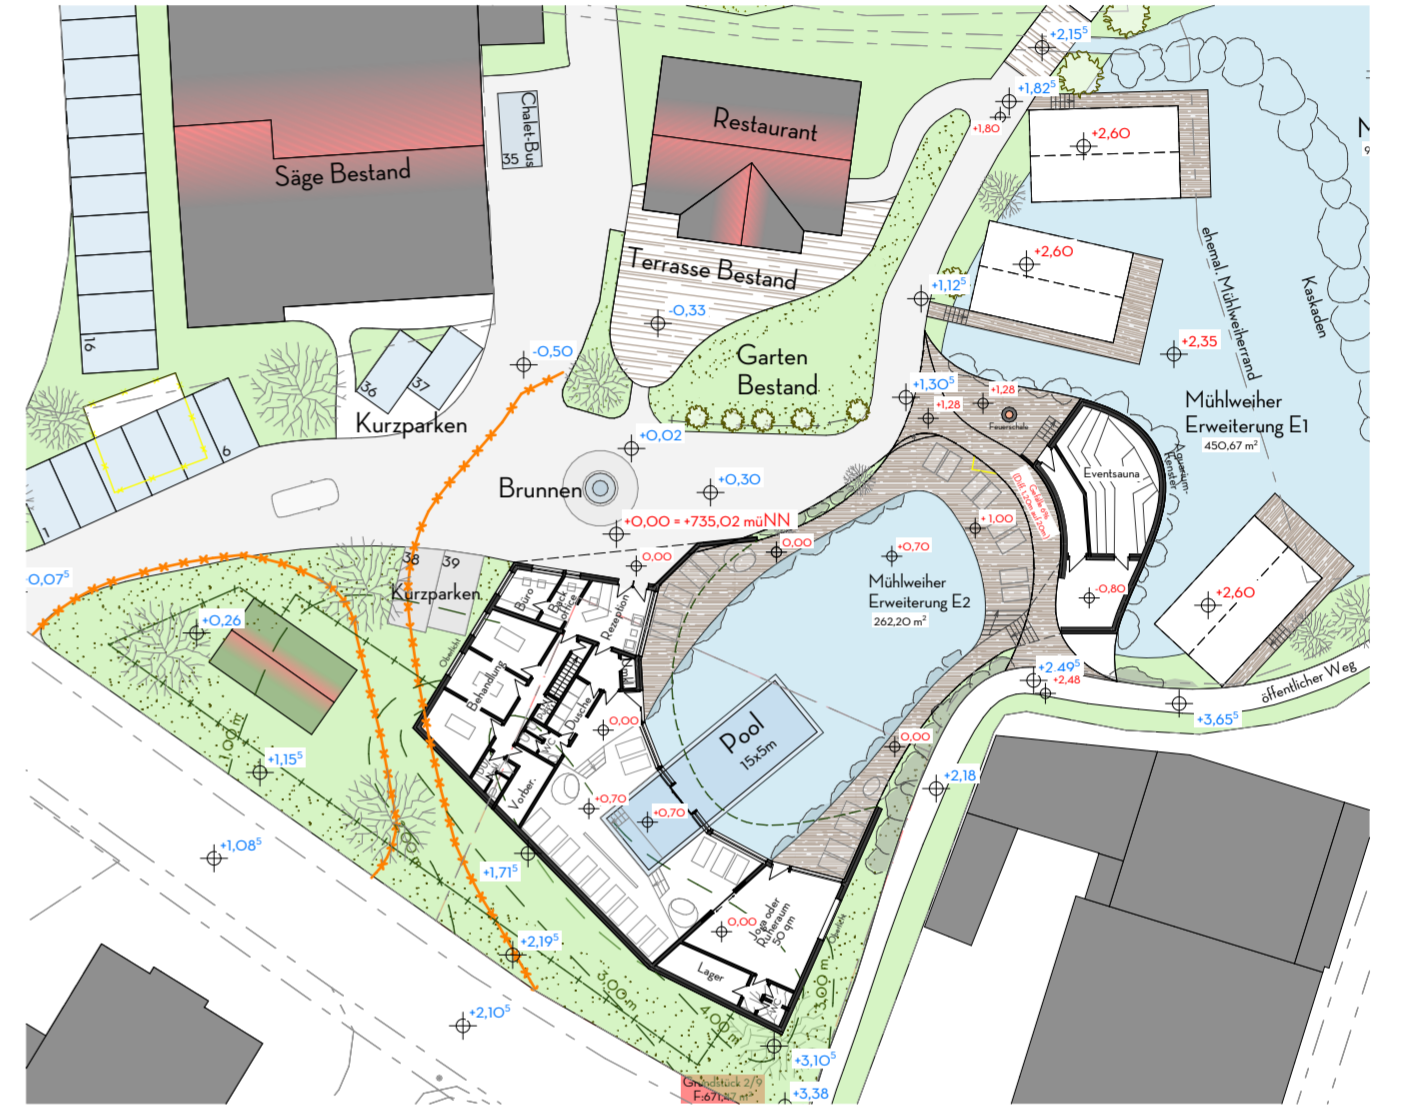

Lageplan EG 1:500

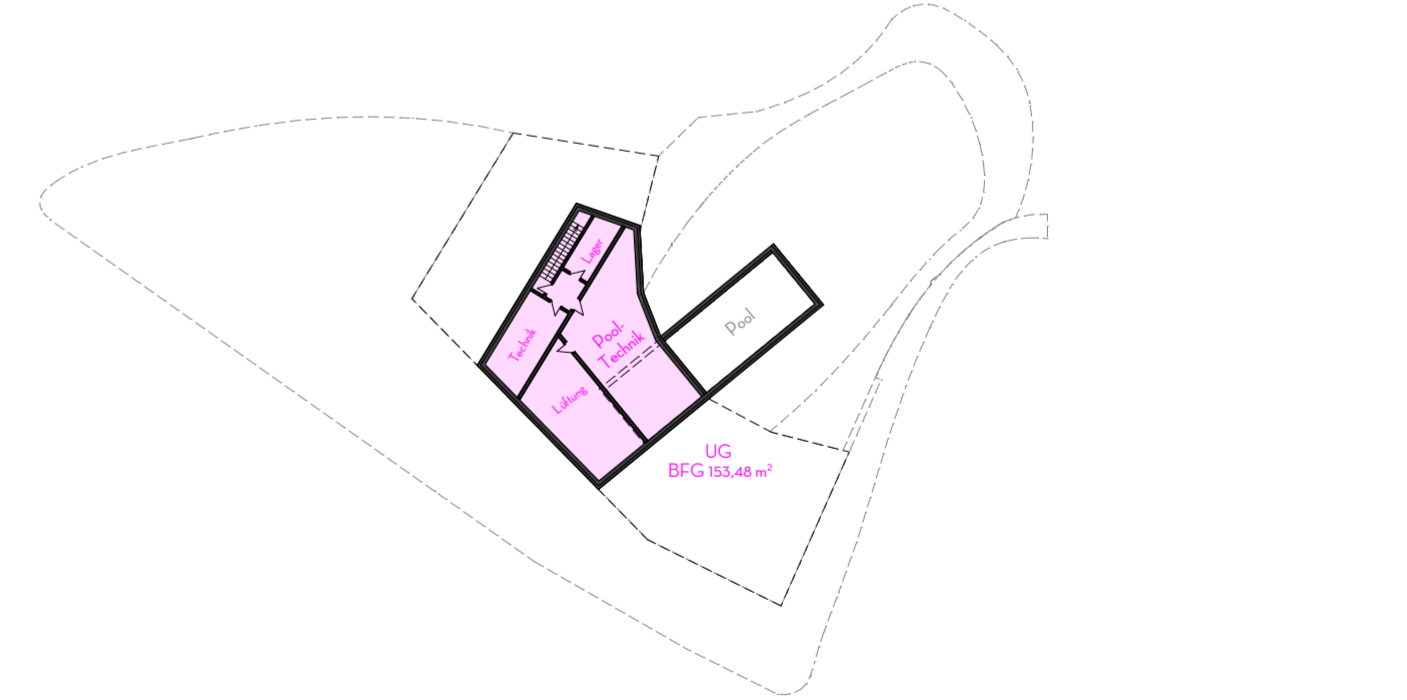

Lageplan UG 1:500

Vorhabenplan/Lageplan | M 1:500, 1:200

202-AZB Alpzitt Burgberg - Erweiterung Wellness

Alpstein Architekten  
11|03|2024



Alpstein GmbH | Lindauer Straße 5 | 87509 Immenstadt  
+49 (0) 8323 - 968 007-0 | info@alpstein.de



### Änderung Fußweg

202-AZB Alpzitt Burgberg - Erweiterung Wellness

Alpstein Architekten  
11|03|2024



**ALPSTEIN**  
ARCHITEKTEN

Alpstein GmbH | Lindauer Straße 5 | 87509 Immenstadt  
+49 (0) 8323 - 968 007-0 | info@alpstein.de