


Nutzungsgrenze:

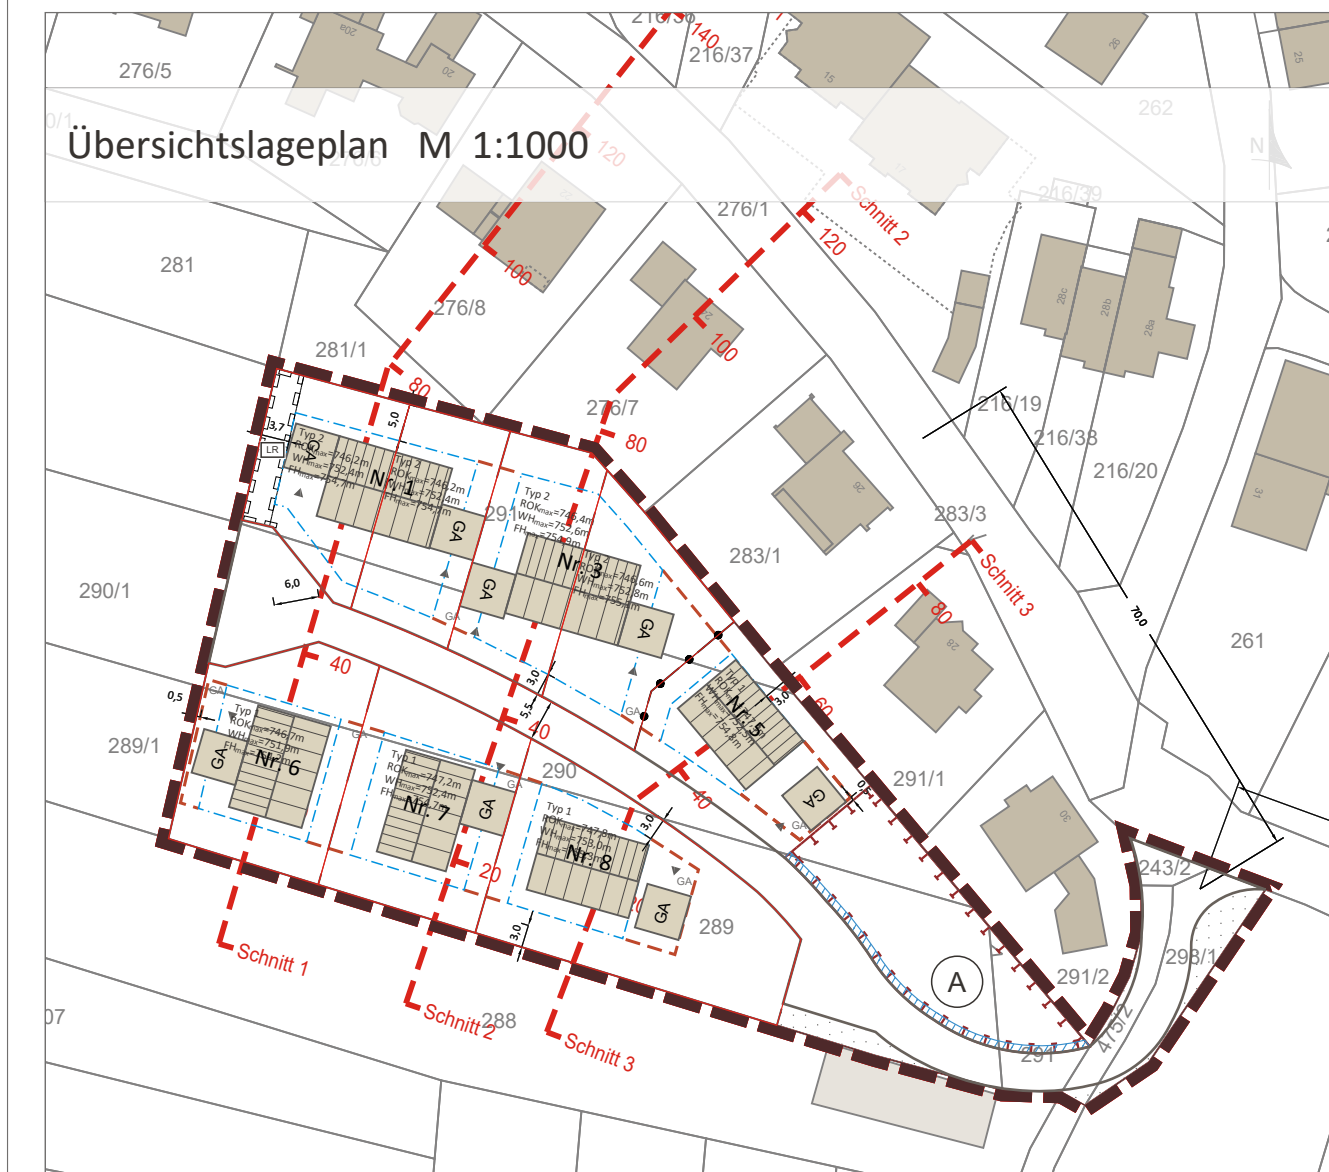

Projekt / Bauvorhaben: Bebauungsplan "Südlich der Edelweißstraße"	
Planbezeichnung: Geländeschnitte	Sitzungsdatum:
Auftraggeber / Bauherr: Gemeinde Burgberg i. Allgäu Grüntensteinstraße 2 87545 Burgberg	Maßstab: 1:250 
	Projekt Nr.: 6698 Bearbeiter/in: XX/XX Datum: 15.11.2025
	LARS consult Gesellschaft für Planung und Projektentwicklung mbH Bahnhofsstraße 22 Schertlinstraße 27 D - 87700 Memmingen D - 86159 Augsburg Fon: +49 (0)8331 4904-0 Fon: +49 (0)821 455459-0 Fax: +49 (0)8331 4904-20 Fax: +49 (0)821 455459-20
Urheberrechtlich geschützt! © 2025 LARS consult GmbH E-Mail: info@lars-consult.de Web: www.lars-consult.de	
Koordinatensystem: ETRS89-UTM-32N	Plot erstellt am: 19.11.2025
Dateipfad: L:\6698_01-Bebauungsplan\04-CAD\02-Entwurf\Visualisierung\251210 E Edelweisschnitte.dwg	
Blattgröße: 0.93m x 0.42m = 0.39 m2	