AUFTRAGGEBER	**Gemeinde Burgberg im Allgäu**
ADRESSE	Grüntenstrasse 2, 87545 Burgberg
OBJEKT	Erschliessung südliche Edelweissstrasse
STANDORT	87545 Burgberg
PLANTITEL	Längenprofil
Massstab	1:200, 1:50
PROJEKTPHASE	Vorplanung

PROJEKTVERFASSER
TEAM | WERK PLANUNGS GMBH
Sonthofenstrasse 5
D-87545 Burgberg
Deutschland
Tel. +49 151 57 00 52 94
info@teamwerk-planungs-gmbh.de
www.teamwerk-planungs-gmbh.de

Projekt Nr. 4030-501

AEND.	ENTW.	GEZ.	KONTR.	DATUM
		TEM	VES	08.10.2025
A				
B				
C				
D				

GENEHMIGUNG:

AUSFERTIGUNG FÜR:

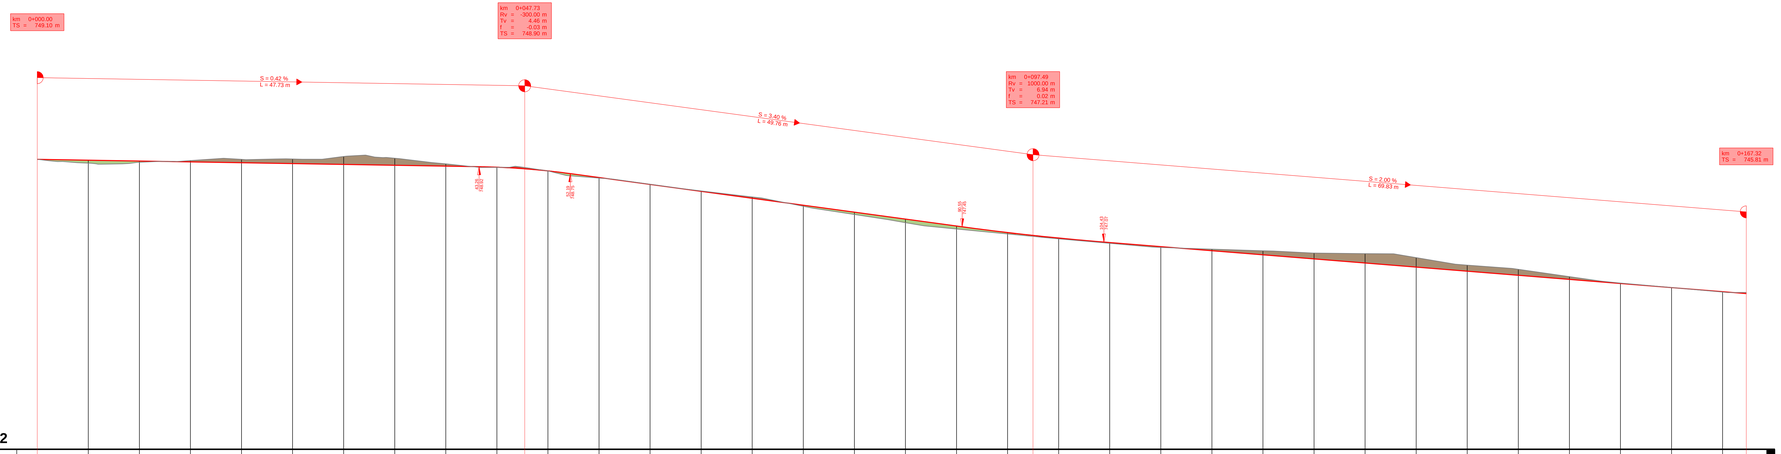
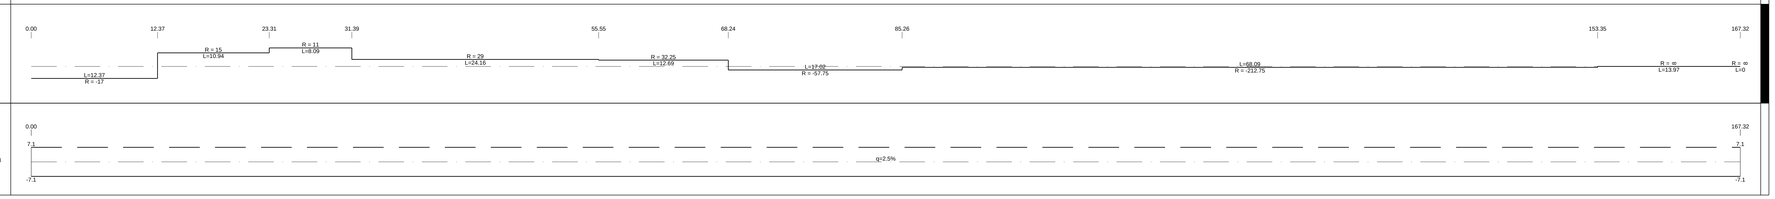
Station	0.00	5.00	10.00	15.00	20.00	25.00	30.00	35.00	40.00	45.00	47.73	50.00	55.00	60.00	65.00	70.00	75.00	80.00	85.00	90.00	95.00	97.49	100.00	105.00	110.00	115.00	120.00	125.00	130.00	135.00	140.00	145.00	150.00	155.00	160.00	165.00	167.32
Terrainhöhen	749.10	749.01	749.03	749.07	749.10	749.14	749.17	749.19	749.19	749.20	749.20	749.20	749.14	749.10	749.13	749.18	747.95	747.75	747.55	747.50	747.37	747.21	747.15	747.04	746.94	746.90	746.86	746.80	746.79	746.69	746.61	746.41	746.32	746.07	745.95	745.85	745.84
Projekthöhen	749.10	749.09	749.06	749.04	749.02	749.00	748.98	748.95	748.93	748.91	748.87	748.83	748.65	748.49	748.32	748.15	747.98	747.81	747.64	747.47	747.31	747.24	747.17	747.09	746.96	746.86	746.76	746.66	746.56	746.46	746.36	746.26	746.16	746.06	745.96	745.86	745.81
Km	0+000				0+020				0+040					0+060				0+080					0+100				0+120				0+140				0+160