



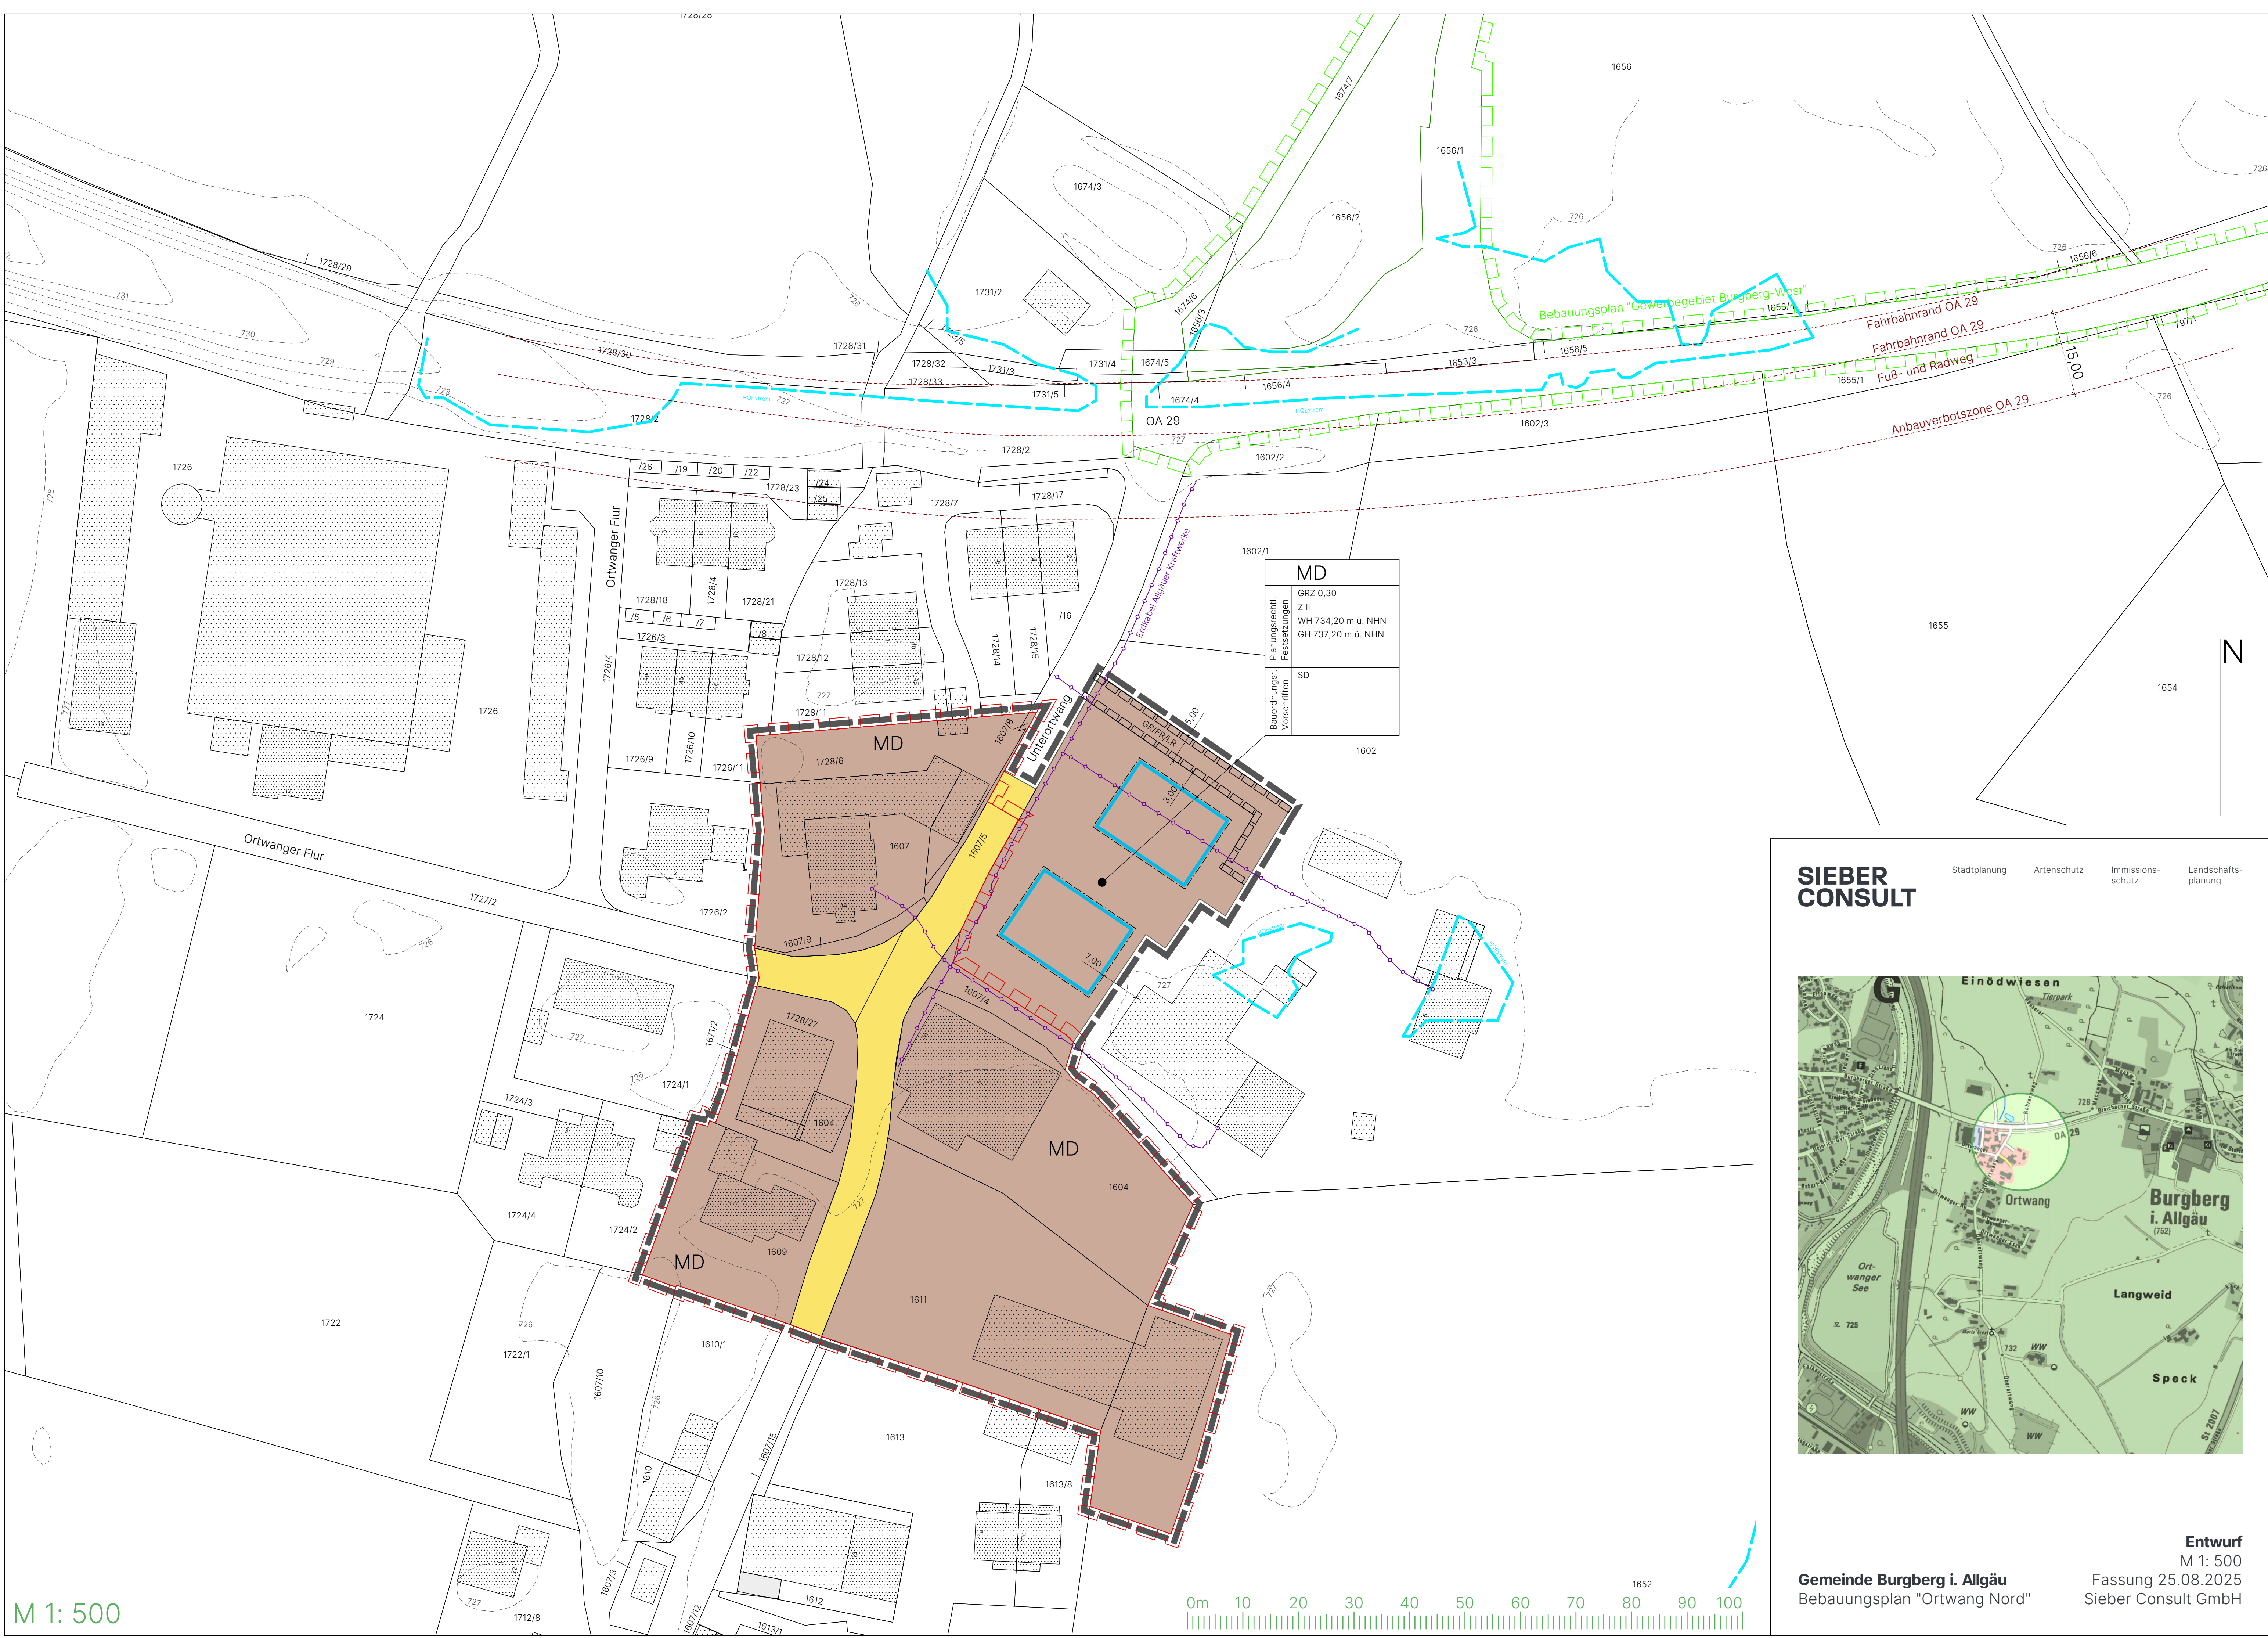


M 1: 500

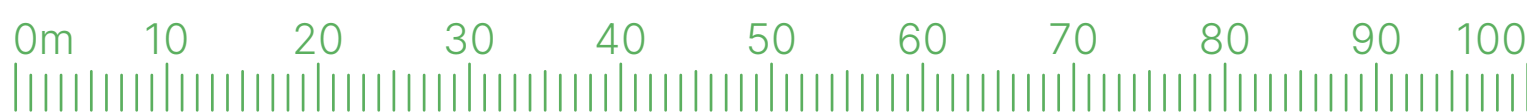

MD	
Planungsrechtl. Festsetzungen	GRZ 0,30
	Z II
	WH 734,20 m ü. NHN
Baurechtl. Vorschriften	GH 737,20 m ü. NHN
	SD

SIEBER
CONSULT

Stadtplanung Artenschutz Immissions-
schutz Landschafts-
planung

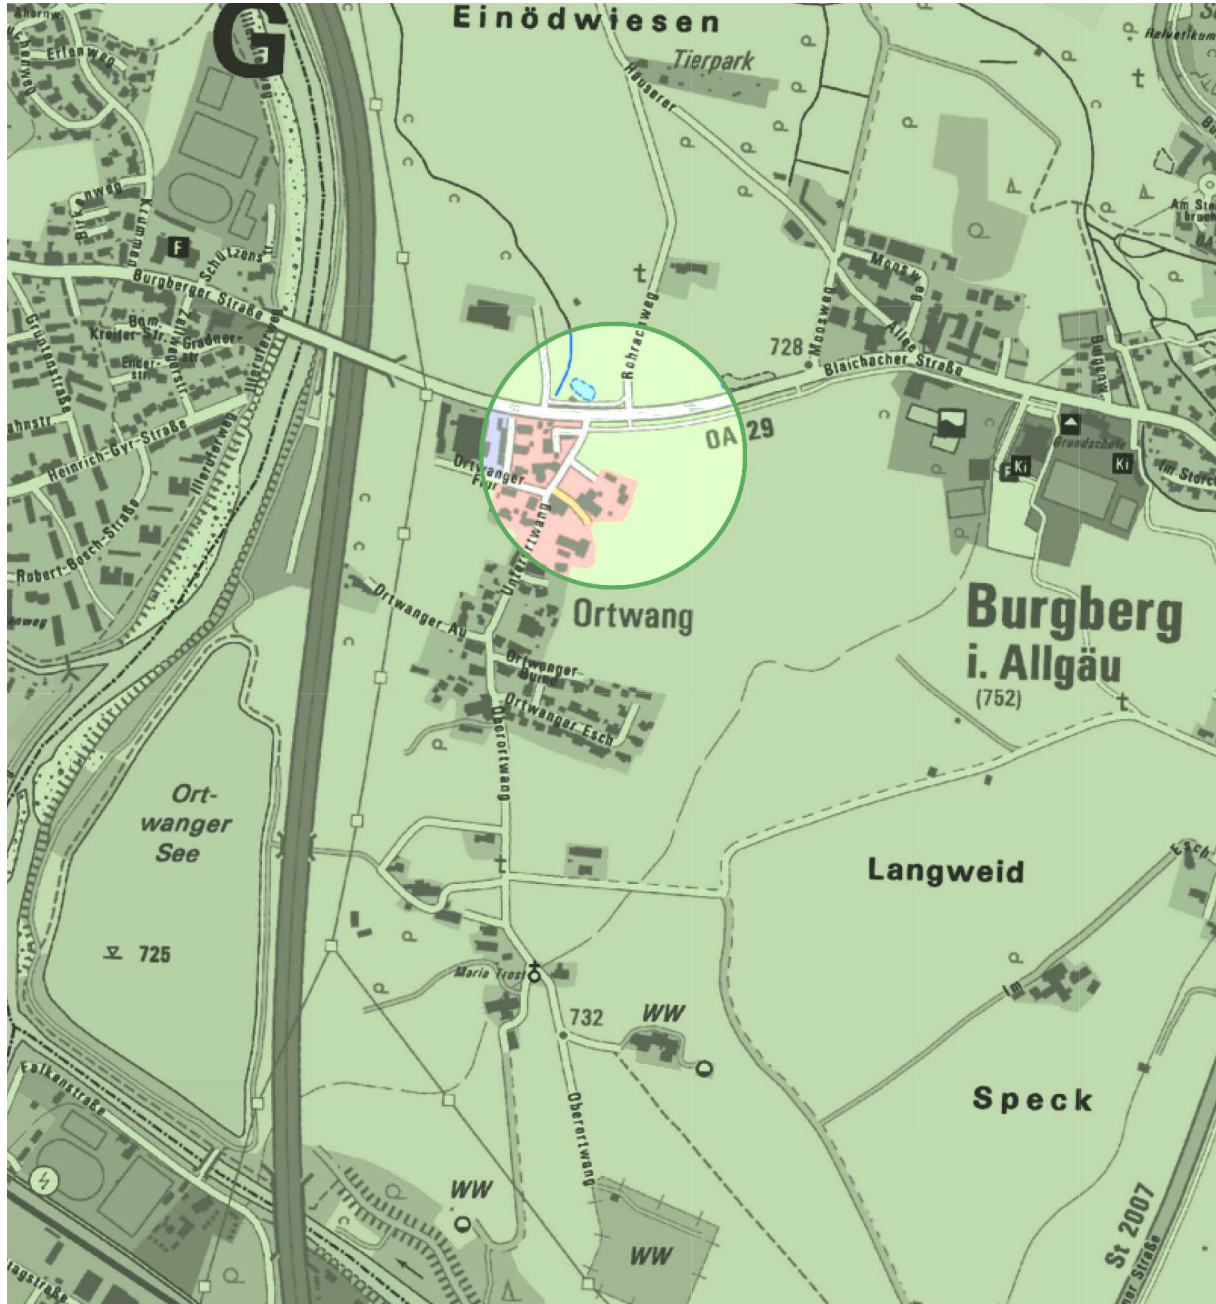

Gemeinde Burgberg i. Allgäu
Bebauungsplan "Ortwang Nord"

Entwurf
M 1: 500
Fassung 25.08.2025
Sieber Consult GmbH