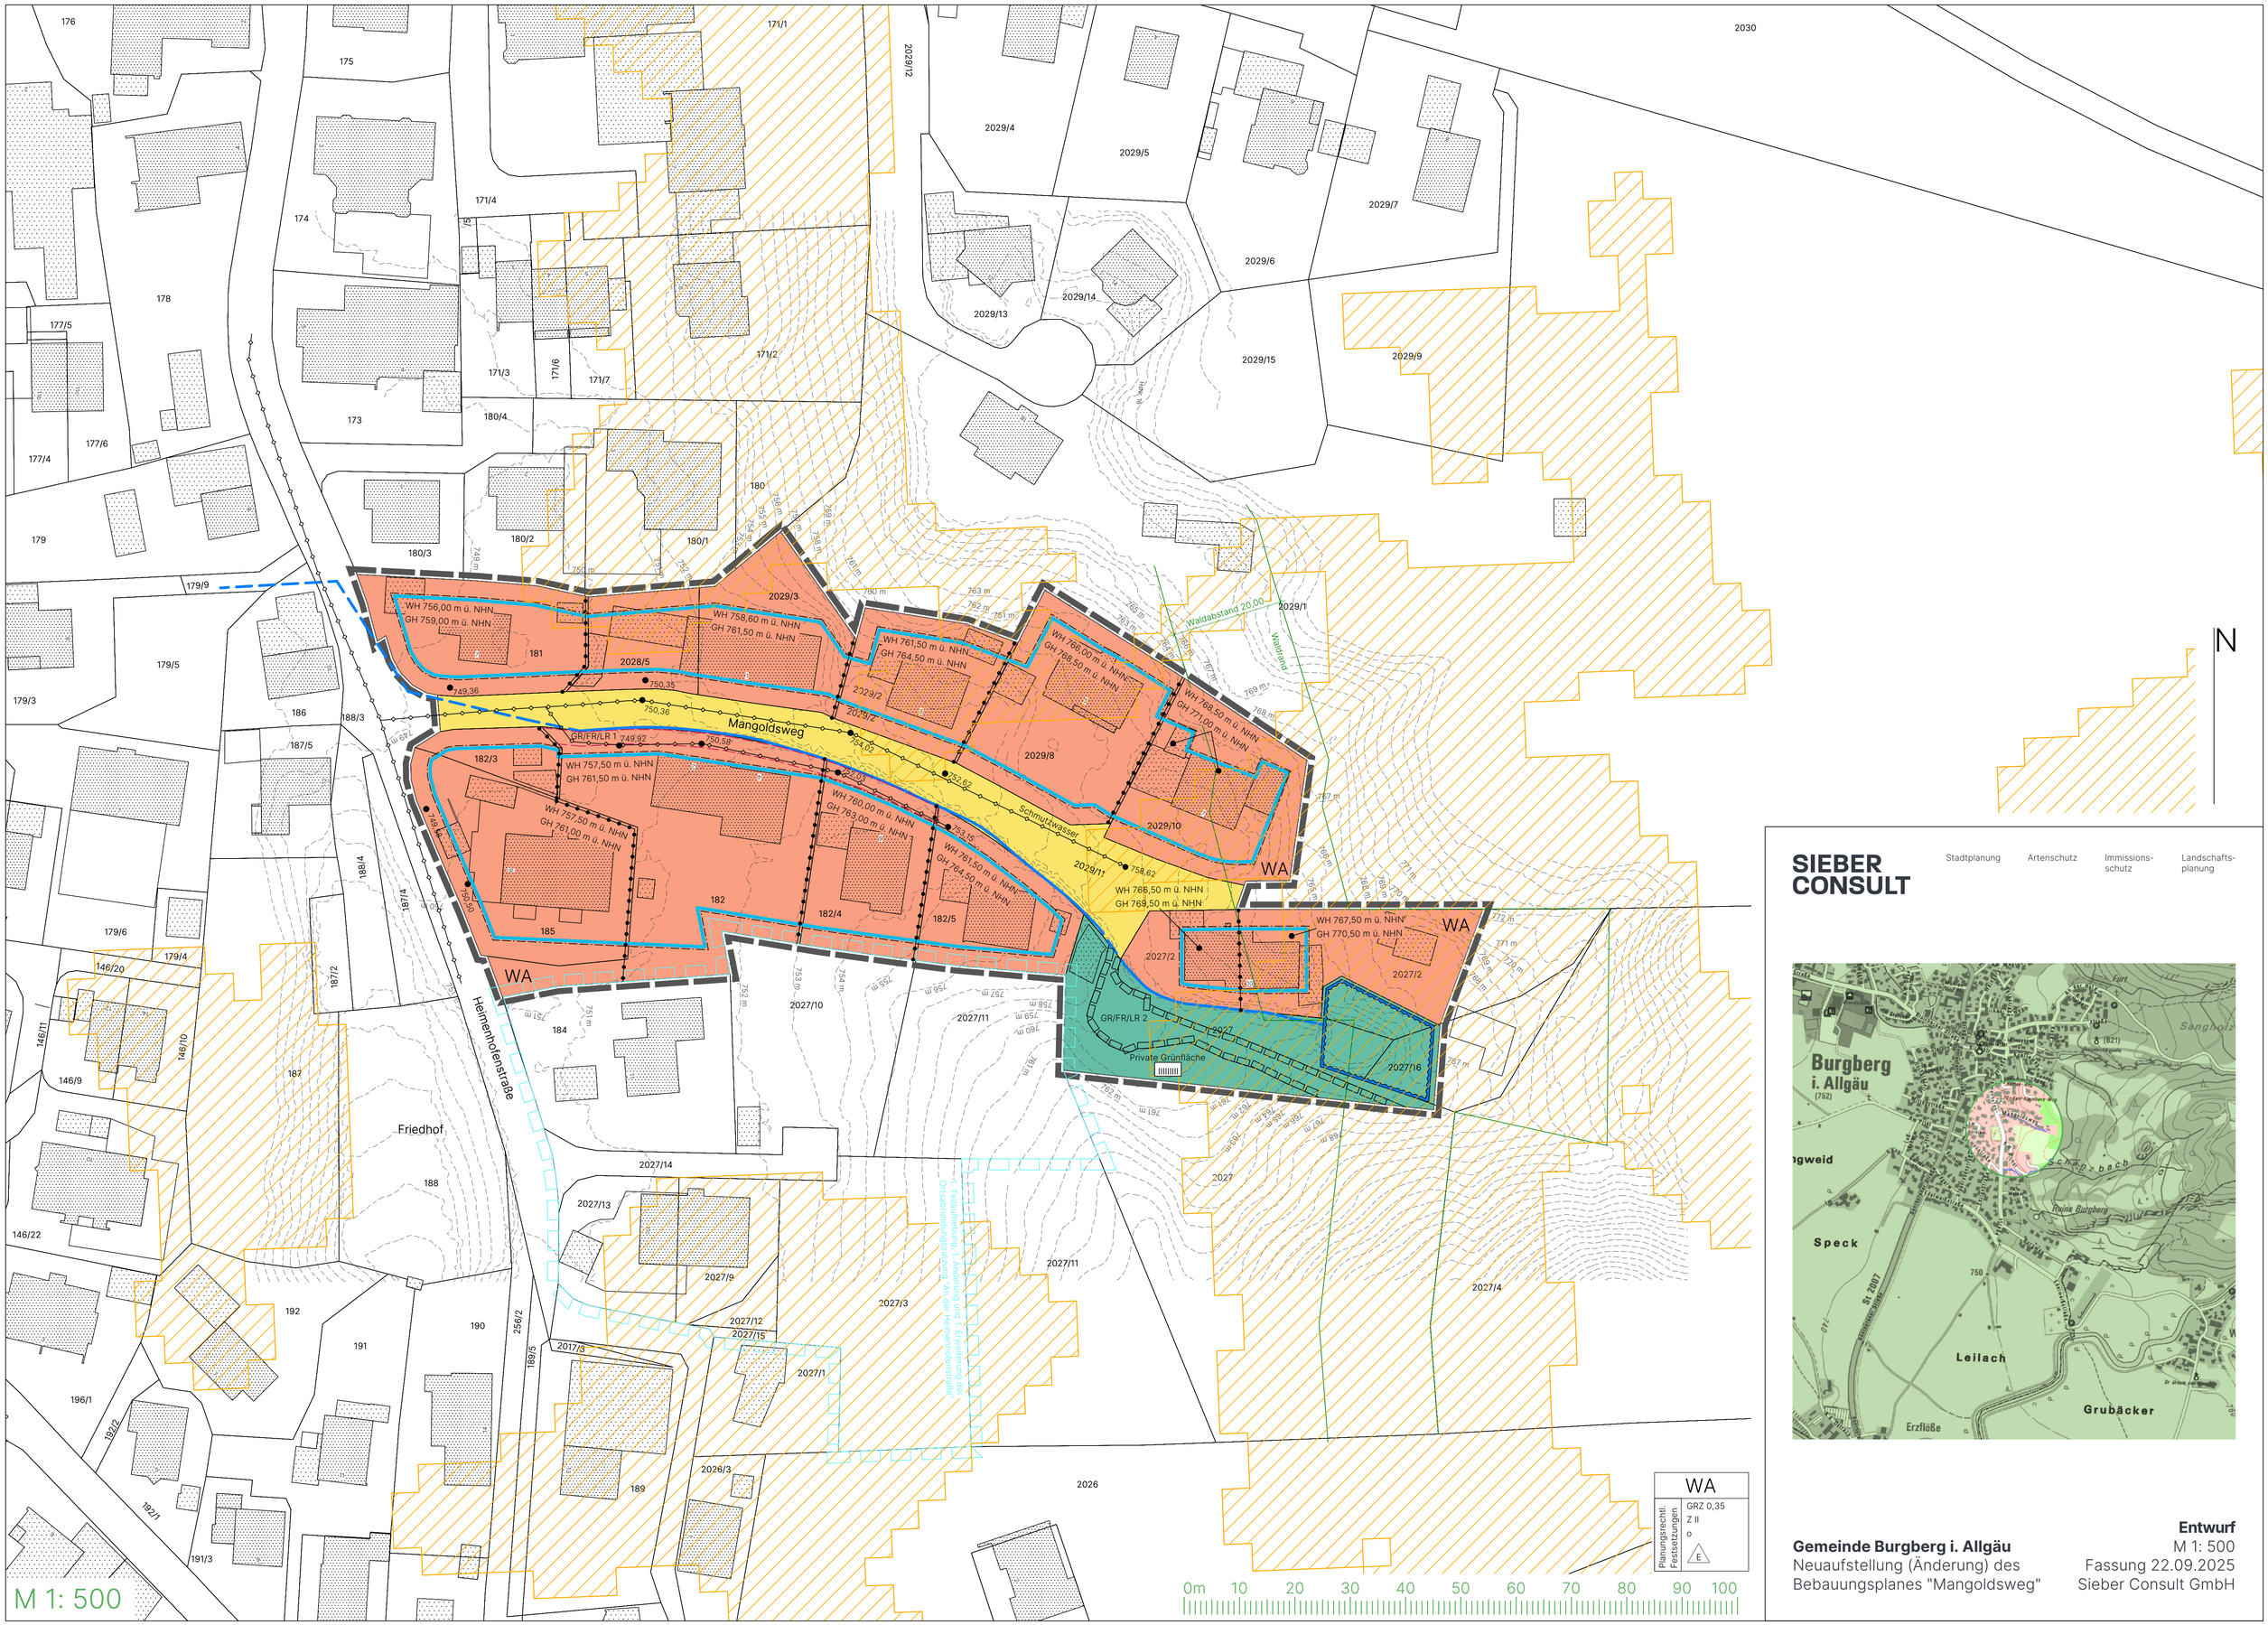

SIEBER CONSULT

Stadtplanung Artenschutz Immissionsschutz Landschaftsplanung

Gemeinde Burgberg i. Allgäu
Neuaufstellung (Änderung) des Bebauungsplanes "Mangoldsweg"

Entwurf
M 1: 500
Fassung 22.09.2025
Sieber Consult GmbH